

Atelje PRIZMA d.o.o.
Cesta maršala Tita 7
4270 Jesenice

Investitor:

Občina Bohinj
Triglavska cesta 35
4264 Bohinjska Bistrica

Izdelal: Domen Zakar, univ. dipl. inž. grad.,
G - 3882

Naziv objekta: OŠ BOHINJSKA BISTRICA - ZBORNICA
Vrsta projekta: PZI

Odgovorni projektant: Domen Zakar, univ. dipl. inž. grad.,
G - 3882


Vrsta načrta: 0 Zbirni načrt
Vsebinski naziv: Tloris pritličja - novo stanje

Datum: april 2028


Projekti št.: 13/26
Merklo: 1:50
Nadri št.: 13/26

2



Stena S3

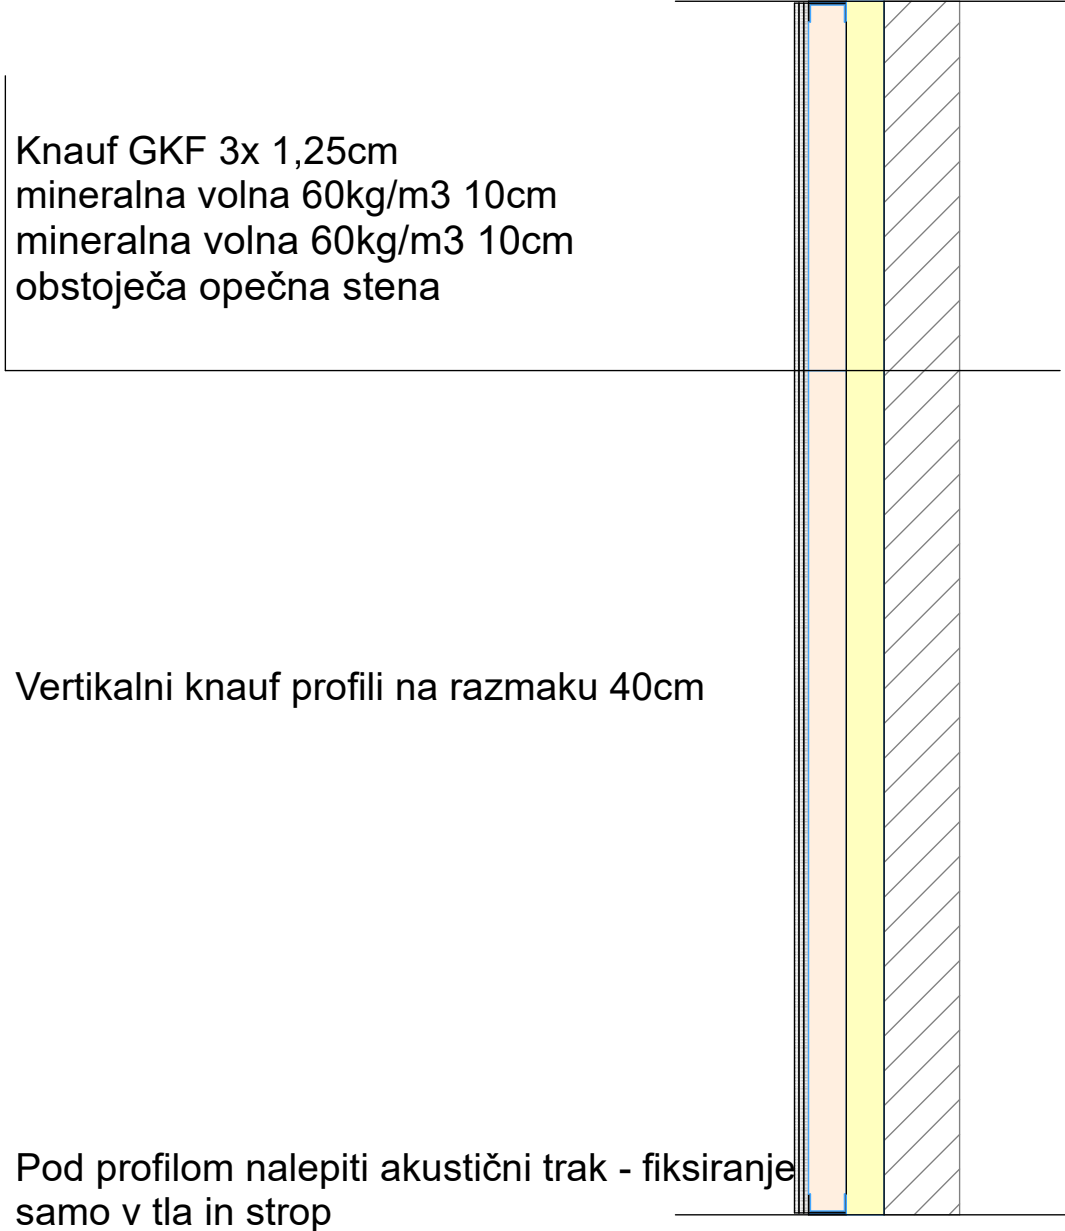

Stena S2

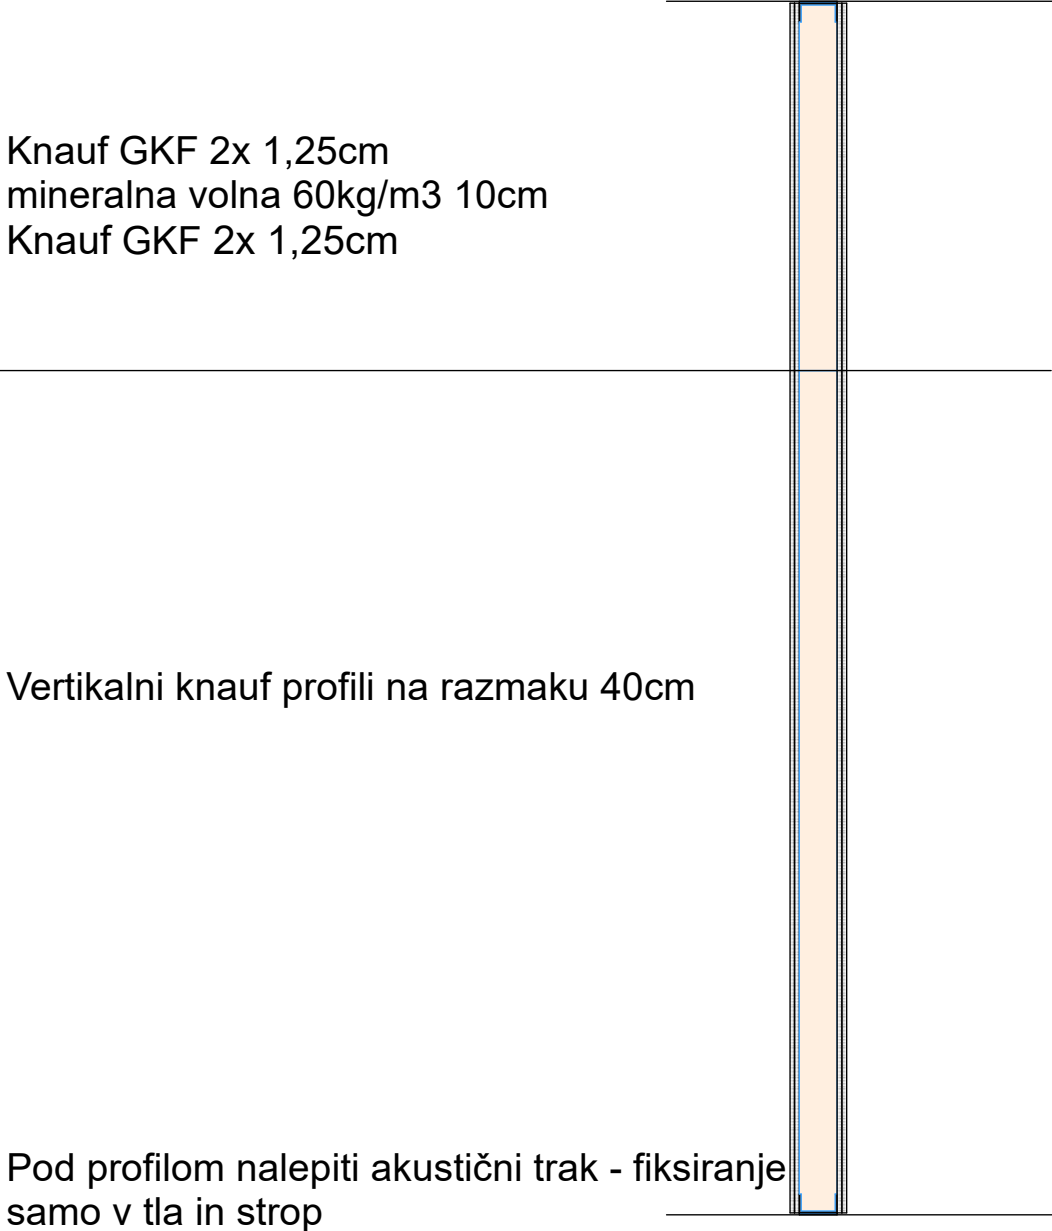

Stena S1

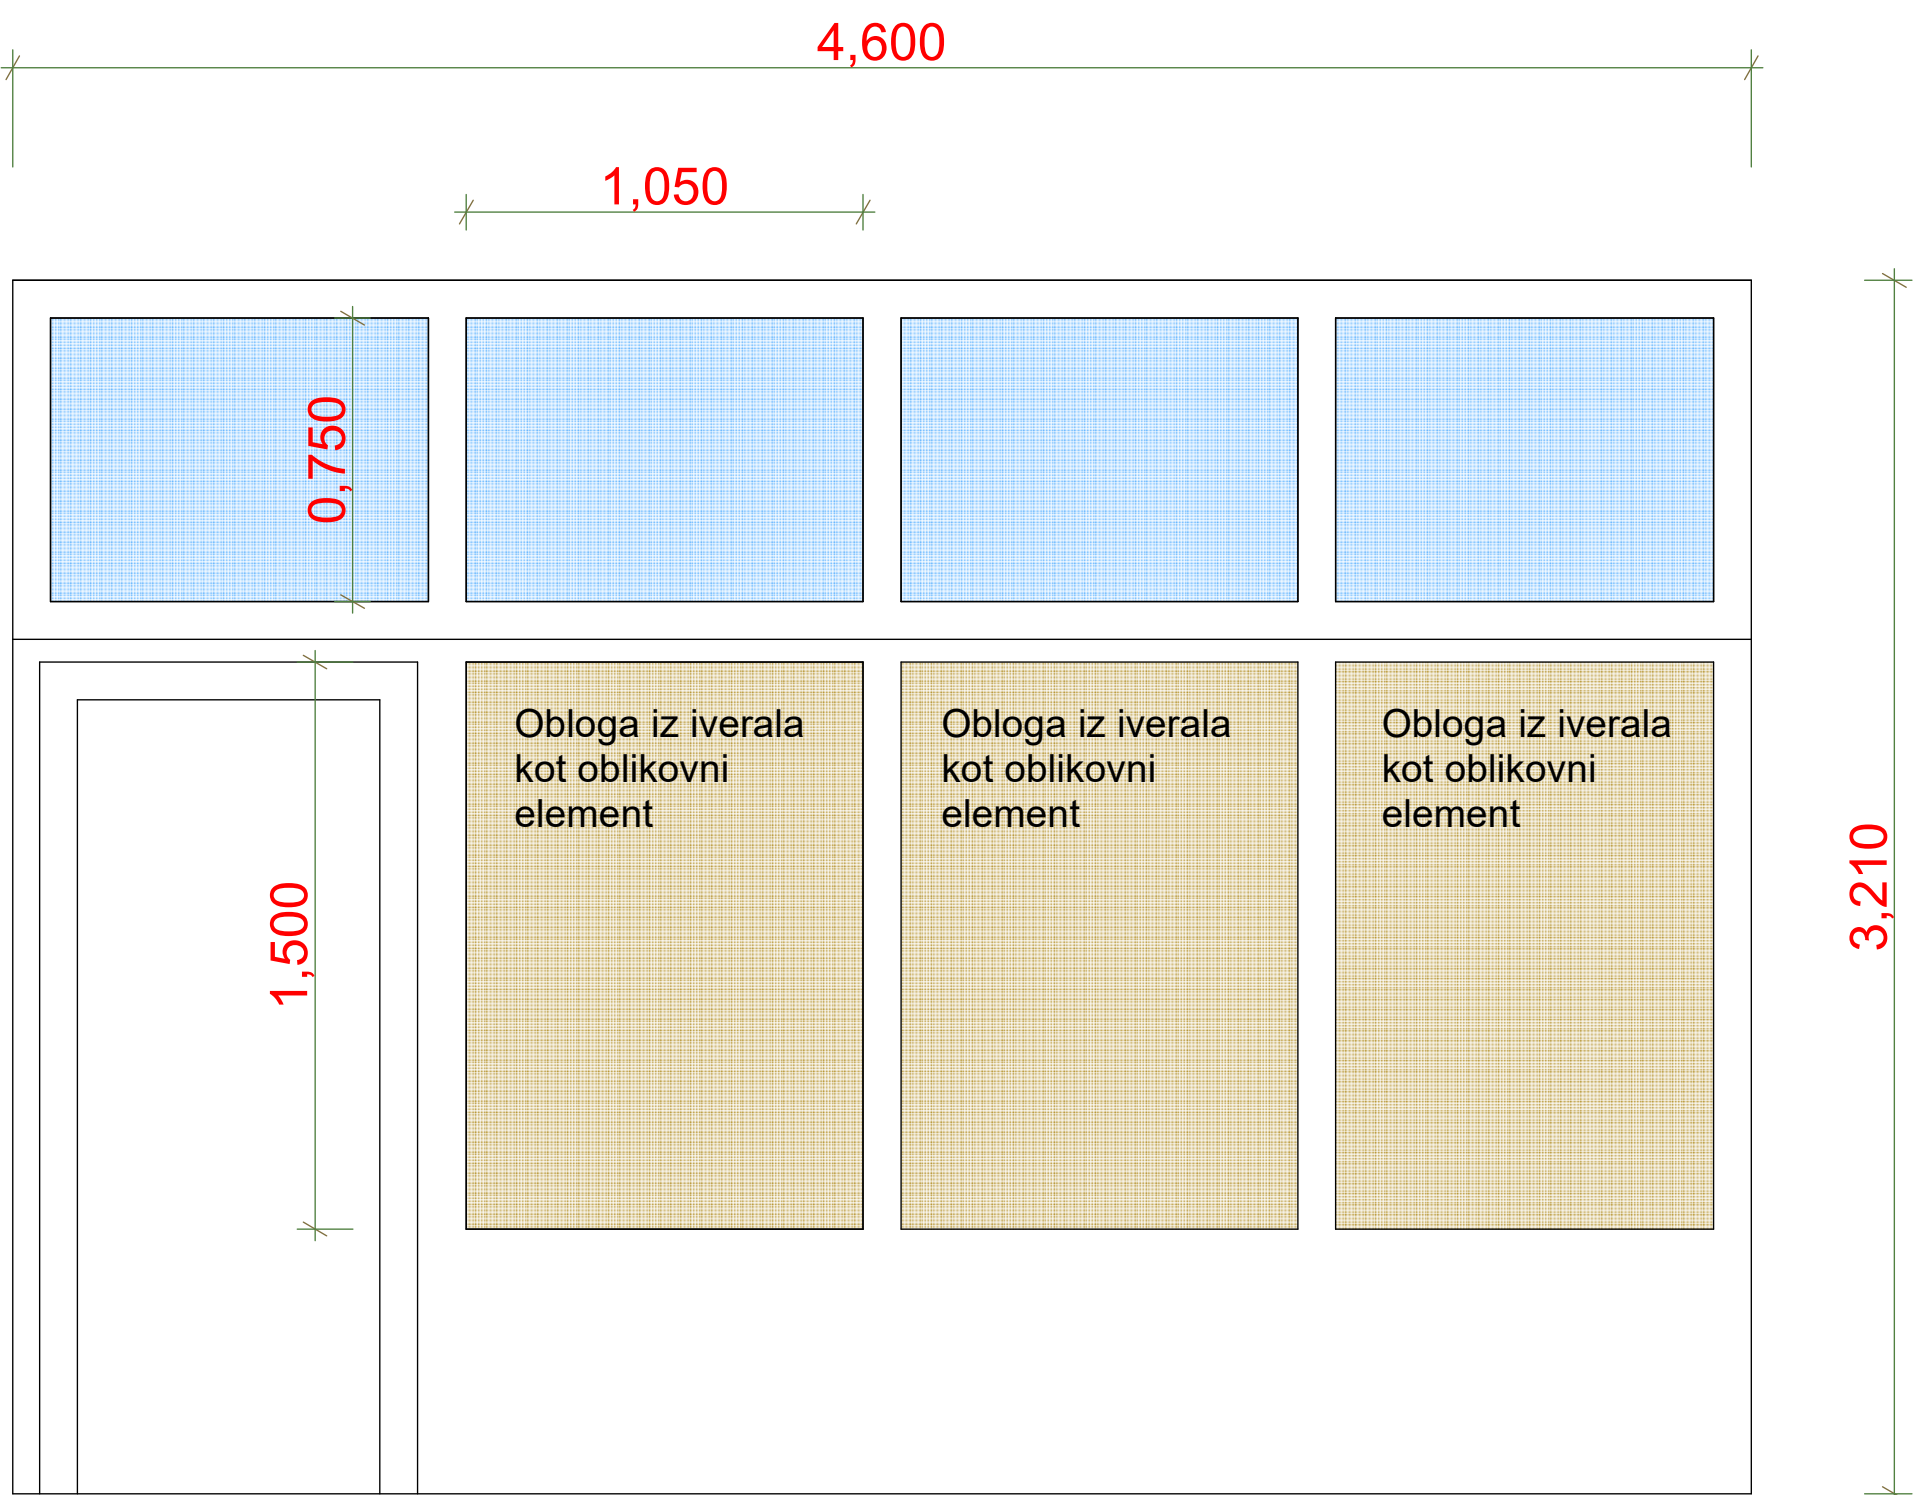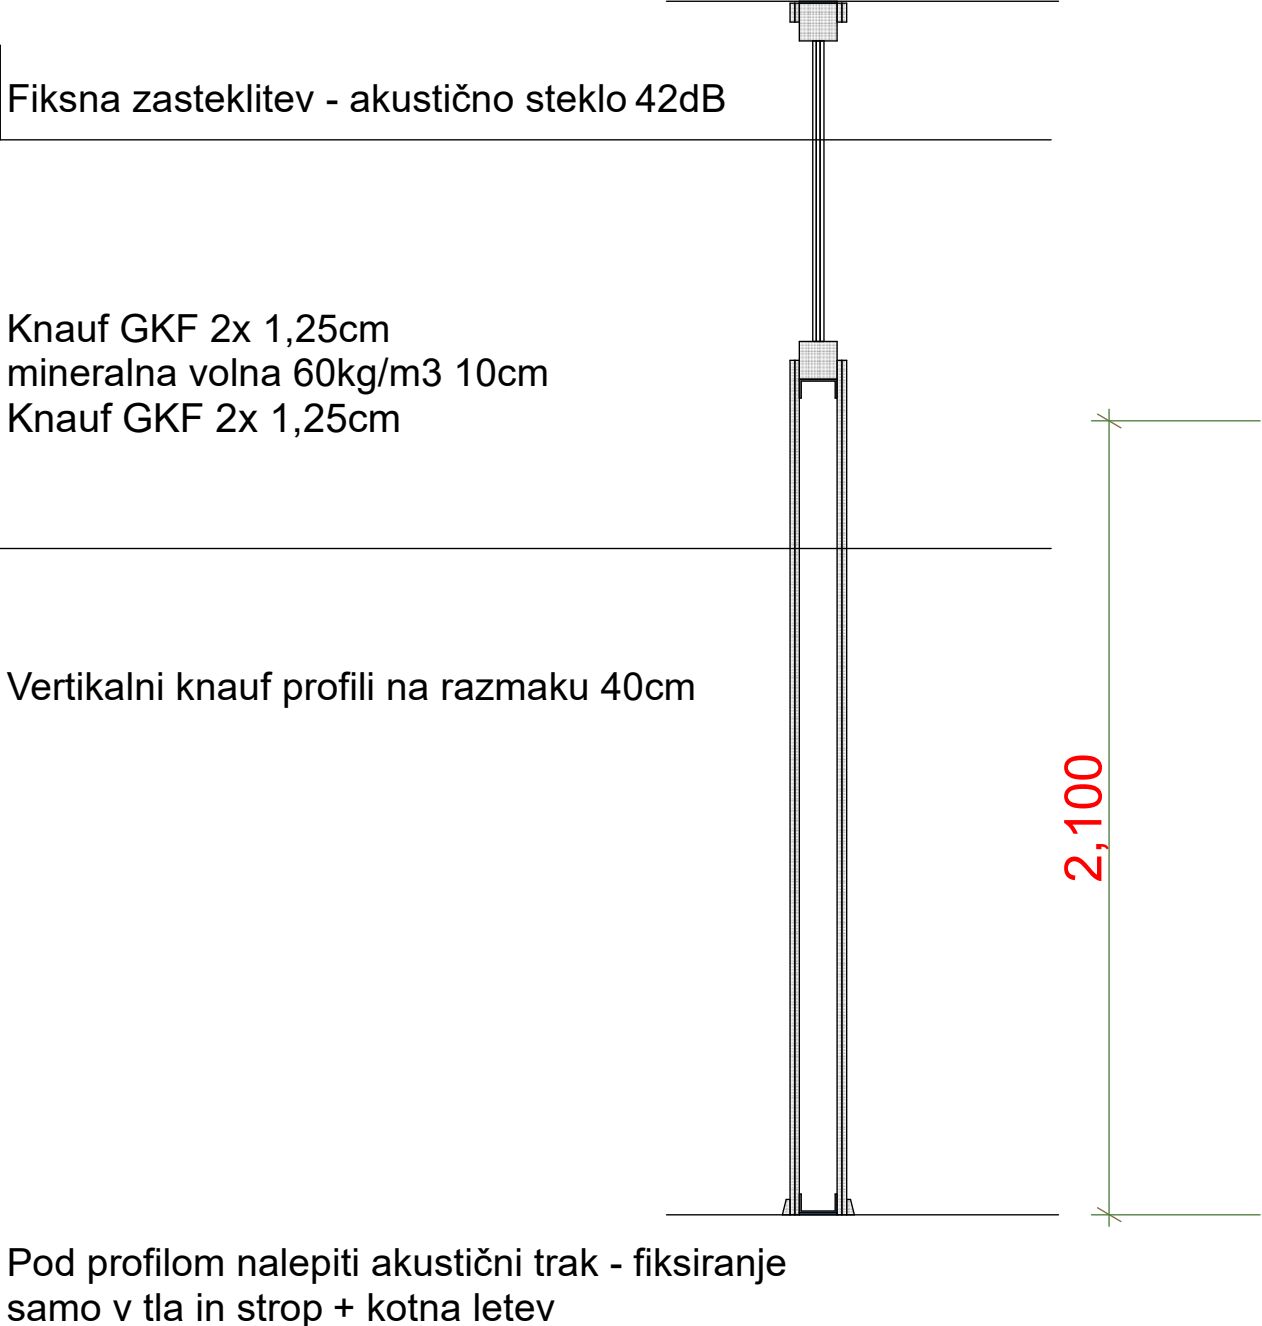

Atelje PRIZMA d.o.o.
Cesta maršala Tita 7
4270 Jesenice

Investitor:

Občina Bistrica
Triglavska cesta 35
4264 Bohinjska Bistrica

Izdelal:

Domen Zalcakar, univ. dipl. inž. grad.,
G - 3802

Naziv objekta:

OS BOHINJSKA BISTRICA - ZBORNIČKA

Odgovorne projektant:

Domen Zalcakar, univ. dipl. inž. grad.,
G - 3802

Vrsta račna:

6 Zbirni načrt

Vrednotni račun:

Sestava ston

Datum:

april 2026

Merilo:

1:20

3